



ΕΦΗΜΕΡΙΣ ΤΗΣ ΚΥΒΕΡΝΗΣΕΩΣ

ΤΗΣ ΕΛΛΗΝΙΚΗΣ ΔΗΜΟΚΡΑΤΙΑΣ

ΤΕΥΧΟΣ ΤΕΤΑΡΤΟ **Αρ. Φύλλου 939**

31 Οκτωβρίου 1997

ΠΕΡΙΕΧΟΜΕΝΑ

ΠΟΛΕΟΔΟΜΙΑ

ΑΠΟΦΑΣΕΙΣ

ΠΟΛΕΟΔΟΜΙΑ

ΑΠΟΦΑΣΕΙΣ

Αριθ. 3462 (1)

Τροποποίηση ρυμοτομικού σχεδίου πόλεως Κιλκίς Δήμου Κιλκίς Νομ. Κιλκίς στο οικοδομικό τετράγωνο Γ302Ν (αποχαρακτηρισμός χώρου).

Ο ΝΟΜΑΡΧΗΣ ΚΙΛΚΙΣ

Έχοντας υπόψη:

1. Τις διατάξεις του από 17.7.1923 Ν.Δ. «περί σχεδίων πόλεων και κωμών του κράτους», όπως τροποποιήθηκε και συμπληρώθηκε μεταγενέστερα.

2. Τις διατάξεις του Ν. 3200/55 «περί διοικητικής αποκεντρώσεως», όπως τροποποιήθηκαν και συμπληρώθηκαν με το Ν.Δ. 532/70.

3. Τις διατάξεις του Α.Ν. 314/68, όπως τροποποιήθηκαν και συμπληρώθηκαν με το Ν.Δ. 1018/71.

4. Το άρθρο 1 του Α.Ν. 314/68 «περί παροχής εις τους Νομάρχας αρμοδιότητος επί θεμάτων σχεδίων πόλεων και κωμών κ.λπ.».

5. Τις διατάξεις του άρθρου 3 του Ν. 2218/94 και του άρθρου 5 του Ν. 2240/94.

5α. Την αριθ. 326/95 Διαπιστωτική Πράξη του Νομάρχη Κιλκίς.

6. Την αριθ. 161/97 απόφαση του Δημ. Συμβουλίου Κιλκίς.

6α. Τα διαγράμματα και την τεχνική έκθεση που συνέταξε η ΤΥΔΚ.

7. Την με αριθ. πρωτ. 2769/11.9.97 εισήγηση της Δ/νσης Πολεοδομίας και Περιβάλλοντος προς το Σ. ΠΕΧΩΔΕ σχετικά με το θέμα.

8. Το γεγονός ότι το εν λόγω Συμβούλιο έκανε ομόφωνα δεκτή την πιο πάνω εισήγηση στην από 12.9.1997 συνεδρίασή του.

9. Τα λοιπά απαιτούμενα δικαιολογητικά.

10. Το Ν. 1577/85 περί ΓΟΚ, αποφασίζουμε:

Α. Εγκρίνουμε την τροποποίηση του ρυμοτομικού σχεδίου πόλεως Κιλκίς (δήμου Κιλκίς) στο ΟΤ Γ302Ν, που φαίνεται στο συνημμένο τοπογραφικό διάγραμμα και συγκεκριμένα τον αποχαρακτηρισμό του εν λόγω οικοδομικού τετραγώνου από χώρο για ανέγερση ειδικού σχολείου σε χώρο για ανέγερση Αστυνομικού Μεγάρου.

Β. Από το κανονιστικού χαρακτήρα σκέλος της παρούσας δεν προκαλείται δαπάνη εις βάρος του κρατικού προϋπολογισμού ούτε του οικείου ΟΤΑ.

Η απόφαση αυτή να δημοσιευθεί στην Εφημερίδα της Κυβερνήσεως.

Κιλκίς, 1 Οκτωβρίου 1997

Ο Νομάρχης

ΘΕΟΔΩΡΟΣ ΠΑΡΑΣΤΑΤΙΔΗΣ

ΝΟΜΑΡΧΙΑ ΚΙΛΚΙΣ
ΤΜΗΜΑ ΠΟΛΕΟΔ. Π.Ε.

ΔΙΑΓΡΑΜΜΑ ΠΡΑΞΗΣ ΕΦΑΡΜΟΓΗΣ ΜΕ ΑΡΙΘΜ.

ΚΔ 0764
1/0413

Το παρόν συνετάχθηκε από 14-7-97 έως 4-8-97 και αφορά την συστηματοποίηση Τροποποίησης Ρ.Σ. Κιλκίς με την 161/97 Απόφαση Δημοτικού Συμβουλίου

ΚΛΙΜΑΚΑ 1:1000

ΥΠΟΜΝΗΜΑ

ΝΟΜΟΣ	07
ΔΗΜΟΣ	001
ΟΙ ΜΕΛΕΤΗΤΕΣ	
Ο ΕΠΙΒΛΕΠΩΝ	ΧΡΗΣΤΟΣ
Χρόνος σύνταξης	ΑΠΡΙΛΙΟΣ

Αριθ. 2184 (2)

Τροποποίηση ρυμοτομικού σχεδίου πόλεως Κιλκίς Δήμου ΟΟΟΚιλκίς Ν. Κιλκίς στα οικοδομικά τετράγωνα Γ401Ν, Γ374 και Γ393.

Ο ΝΟΜΑΡΧΗΣ ΚΙΛΚΙΣ

Έχοντας υπόψη:

1. Τις διατάξεις του από 17.7.1923 Ν.Δ. «περί σχεδίων πόλεων και κωμών του κράτους», όπως τροποποιήθηκε και συμπληρώθηκε μεταγενέστερα.

2. Τις διατάξεις του Ν. 3200/55 «περί διοικητικής αποκεντρώσεως», όπως τροποποιήθηκαν και συμπληρώθηκαν με το Ν.Δ. 532/70.

3. Τις διατάξεις του Α.Ν. 314/68, όπως τροποποιήθηκαν και συμπληρώθηκαν με το Ν.Δ. 1018/71.

4. Το άρθρο 1 του Α.Ν. 314/68 «περί παροχής εις τους Νομάρχας αρμοδιότητος επί θεμάτων σχεδίων πόλεων και κωμών κ.λπ.».

5. Τις διατάξεις του άρθρου 3 του Ν. 2218/94 και του άρθρου 5 του Ν. 2240/94.

5α. Την αριθ. 326/95 Διαπιστωτική Πράξη του Νομάρχη Κιλκίς.

6. Τα θεωρημένα από την ΤΥΔΚ διαγράμματα και τεχνική έκθεση.

7. Την αριθ. 97/97 απόφαση του Δημοτικού Συμβουλίου Κιλκίς.

8. Την με αριθ. πρωτ. 2184/27.6.97 εισήγηση της Δ/νσης Πολεοδομίας και Περιβάλλοντος στο Σ. ΠΕΧΩΔΕ για το θέμα.

9. Τα πρακτικά της από 8.7.1997 συνεδρίασης του εν λόγω Συμβουλίου.

10. Τα λοιπά απαιτούμενα από το Νόμο δικαιολογητικά.

11. Το Ν. 1577/85 περί «ΓΟΚ», αποφασίζουμε:

Α. Εγκρίνουμε την τροποποίηση του ρυμοτομικού σχεδίου πόλεως Κιλκίς στα οικοδομικά τετράγωνα Γ401Ν, Γ374 και Γ393 και συγκεκριμένα ο αποχαρακτηρισμός των Ο.Τ. Γ374 και Γ393 από χώρο στάθμευσης και χώρο πολιτιστικών λειτουργιών αντίστοιχα σε κοινόχρηστους χώρους και ο αποχαρακτηρισμός τμήματος του Ο.Τ. Γ401Ν από χώρο κοινόχρηστο σε χώρο απλά δομήσιμο. Επίσης η επιβολή προκηπίου στον εν λόγω χώρο, όπως με λεπτομέρεια φαίνεται στα συνημμένα διαγράμματα.

Β. Από το κανονιστικού χαρακτήρα σκέλος της παρούσας δεν προκαλείται δαπάνη εις βάρος του κρατικού προϋπολογισμού ούτε του οικείου ΟΤΑ.

Η απόφαση αυτή να δημοσιευθεί στην Εφημερίδα της Κυβερνήσεως.

Κιλκίς, 29 Σεπτεμβρίου 1997

Ο Νομάρχης

ΘΕΟΔΩΡΟΣ ΠΑΡΑΣΤΑΤΙΔΗΣ

ΚΙΛΚΙΣ
ΠΟΛΕΟΔ. Π.Ε.

ΔΙΑΓΡΑΜΜΑ ΠΡΑΞΗΣ ΕΦΑΡΜΟΓΗΣ ΜΕ ΑΡΙΘΜ.

2184/97

Πεζόδρομος

Κ Χ

462,53 m^2

ΕΛΛΗΝΙΚΗ ΔΗΜΟΚΡΑΤΙΑ
ΝΟΜΟΣ ΚΙΛΚΙΣ
ΔΗΜΟΣ ΚΙΛΚΙΣ
ΤΕΧΝΙΚΗ ΥΠΗΡΕΣΙΑ
Κιλκίς 17-4-97
-Ο-
ΣΥΝΤΑΞΑΣ

...ΡΑΚΟΣ ΧΡΗΣΤΟΣ
ΕΡΓ. ΤΟΠΟΓΡΑΦΟΣ

Κιλκίς 17-4-1997

Το παρόν αναρτήθηκε από 26-5-97 έως 30-6-97 και αφορά την σύσταση προσκυρώσεως ... ΡΣ Κιλκίς με την 97/97 απόφαση Δημ. Συμβ.

Ο Δήμαρχος Κιλκίς
Αθανασιάδης

ΚΛΙΜΑΚΑ 1:1000

Ελληνικό DATUM
Σύστημα Μερκατορική προβολή 3°
Κεντρικός μεσημβρινός λ = 0° ... Αθήνα


ΥΠΟΜΝΗΜΑ
- Όριο πολεοδομικής ενότητας
- Όριο πυκνοδομημένης περιοχής
- Όριο παλαιού εγκεκριμένου σχεδίου

ΝΟΜΟΣ	07	ΚΙΛΚΙΣ
ΔΗΜΟΣ	001	ΚΙΛΚΙΣ
ΟΙ ΜΕΛΕΤΗΤΕΣ		Γ. ΑΚΡΙΤΑΣ - ΠΑΠΑΔΟΠΟΥΛΟΣ Β. ΓΚΟΥΛΓΚΟΥΝΤΙΝΑΣ Ε. ΞΕΝΟΥ — ΡΑΙΔΟΥ
Ο ΕΠΙΒΛΕΠΩΝ		ΧΡΗΣΤΟΣ ΣΤΕΦΑΝΙΔΗΣ
Χρόνος σύνταξης		ΑΠΡΙΛΙΟΣ 1990

ΝΟΜΑΡΧΙΑ ΚΙΛΚΙΣ
ΤΜΗΜΑ ΠΟΛΕΟΔ.Π.Ε.

ΔΙΑΓΡΑΜΜΑ ΠΡΑΞΗΣ ΕΦΑΡΜΟΓΗΣ ΜΕ ΑΡΙΘΜ.

ΚΔ 0764
1/0012

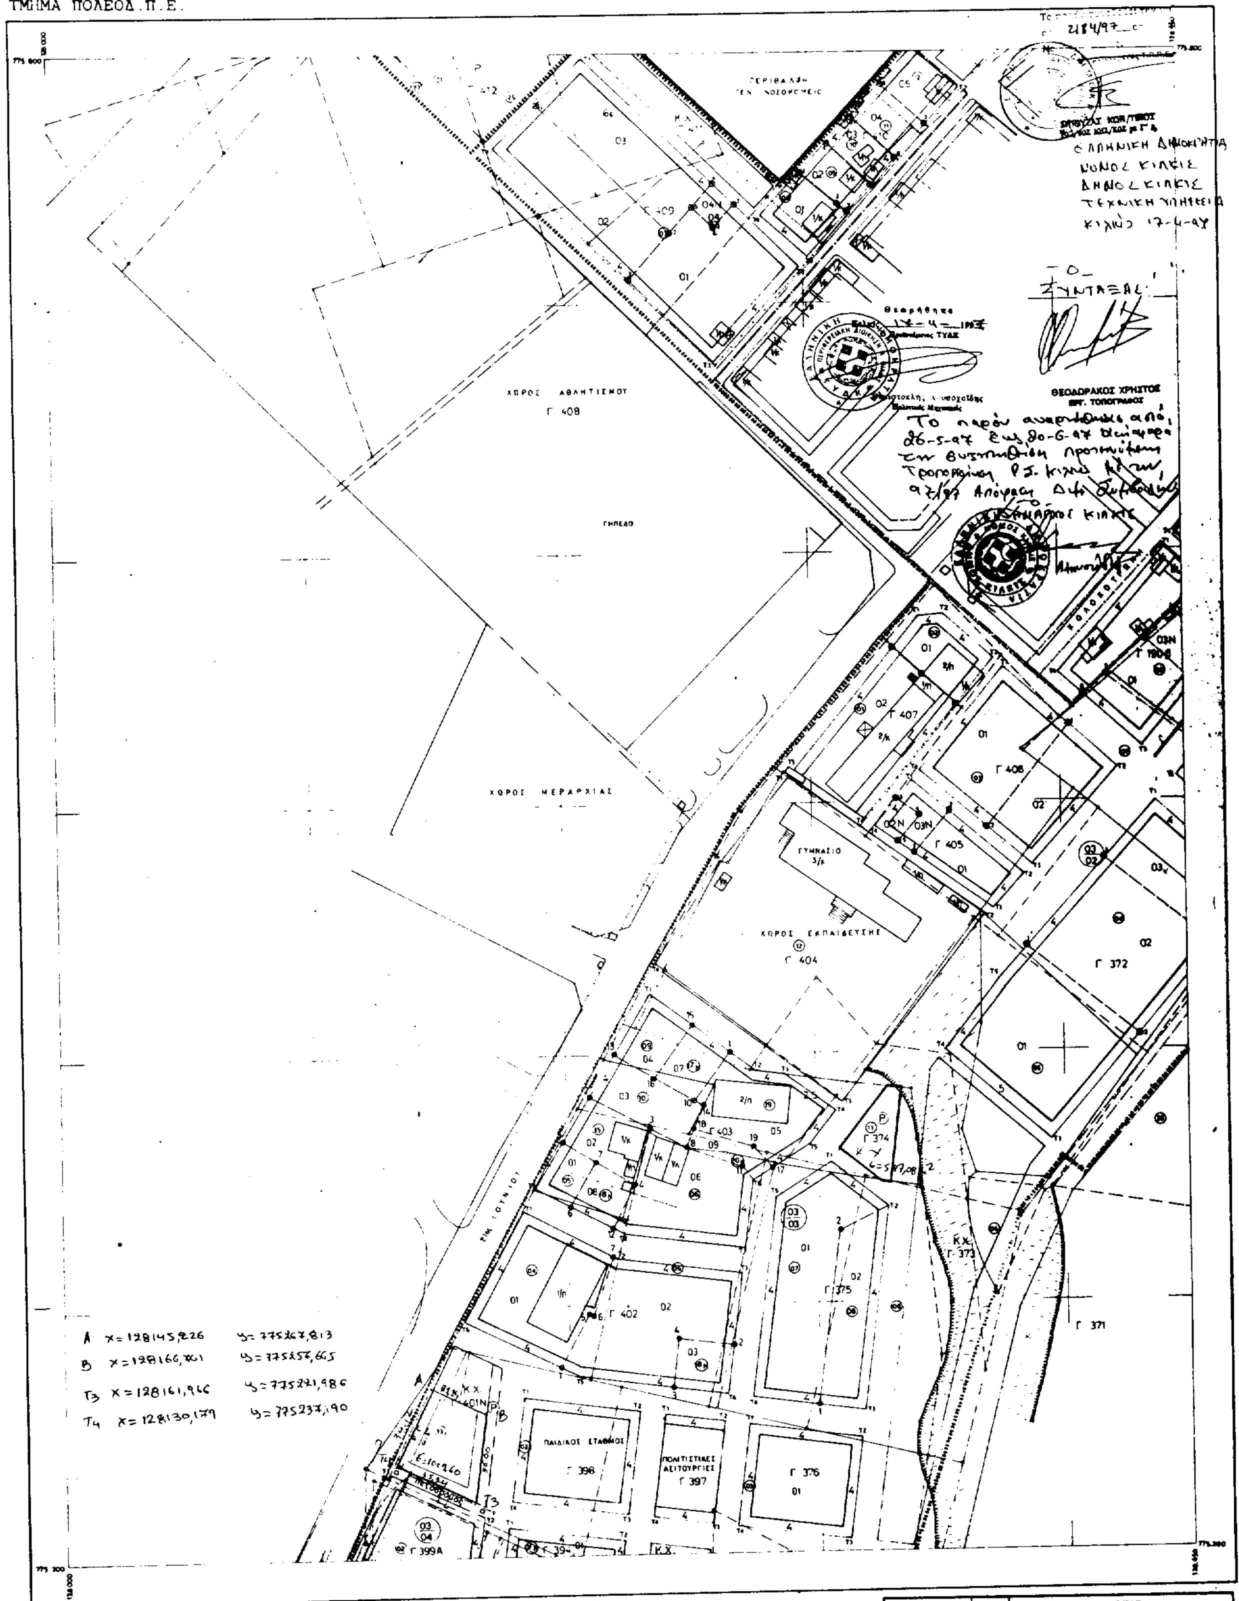

ΚΛΙΜΑΚΑ 1:1000

ΥΠΟΜΝΗΜΑ
- Όριο πολεοδομικής ενότητας
- Όριο πυκνοδομημένης περιοχής
- Όριο παλαιού εγκεκριμένου σχεδίου

ΝΟΜΟΣ	07	ΚΙΛΚΙΣ
ΔΗΜΟΣ	001	ΚΙΛΚΙΣ
ΟΙ ΜΕΛΕΤΗΤΕΣ		Γ. ΑΚΡΙΤΑΣ - ΠΑΠΑΔΟΠΟΥΛΟΣ Β. ΓΚΟΥΓΚΟΥΝΤΙΝΑΣ Ε. ΞΕΝΙΟΥ — ΡΑΙΔΟΥ
Ο ΕΠΙΒΛΕΠΩΝ		ΧΡΗΣΤΟΣ ΣΤΕΦΑΝΙΔΗΣ
Χρόνος σύνταξης		ΑΠΡΙΛΙΟΣ 1990

ΕΘΝΙΚΟ ΤΥΠΟΓΡΑΦΕΙΟ

ΕΦΗΜΕΡΙΔΑ ΤΗΣ ΚΥΒΕΡΝΗΣΕΩΣ

ΚΑΠΟΔΙΣΤΡΙΟΥ 34 * ΑΘΗΝΑ 104 32 * TELEX 223211 YPET GR * FAX 52 34 312

ΠΛΗΡΟΦΟΡΙΕΣ ΕΞΥΠΗΡΕΤΗΣΗΣ ΠΟΛΙΤΩΝ

ΚΕΝΤΡΙΚΗ ΥΠΗΡΕΣΙΑ Σολωμού 51		ΠΕΡΙΦΕΡΕΙΑΚΑ ΓΡΑΦΕΙΑ ΠΩΛΗΣΗΣ Φ.Ε.Κ.	
Πληροφορίες δημοσιευμάτων Α.Ε. - Ε.Π.Ε.	5225 761	ΘΕΣΣΑΛΟΝΙΚΗ	
	5230 841	Βασ. Όλγας 188, 1ος όρ. - Τ.Κ. 546 55	(031) 423 956
Πληροφορίες δημοσιευμάτων λοιπών Φ.Ε.Κ.	5225 713	ΠΕΙΡΑΙΑΣ	4136 402
	5249 547	Νικήτα 6-8 Τ.Κ. 185 31	4171 307
Πώληση Φ.Ε.Κ.	5239 762	ΠΑΤΡΑ	(061) 271 249
Φωτοαντίγραφα παλαιών Φ.Ε.Κ.	5248 141	Κορίνθου 327 Τ.Κ. 262 23	224 581
Βιβλιοθήκη παλαιών Φ.Ε.Κ.	5248 188	ΙΩΑΝΝΙΝΑ	
Οδηγίες για δημοσιεύματα Α.Ε. - Ε.Π.Ε.	5248 785	Διοικητήριο Τ.Κ. 454 44	(0651) 21 901
Εγγραφή Συνδρομητών Φ.Ε.Κ. και		ΚΟΜΟΤΗΝΗ	(0531) 22 637
αποστολή Φ.Ε.Κ.	5248 320	Δημοκρατίας 1 Τ.Κ. 691 00	26 522

ΤΙΜΗ ΦΥΛΛΩΝ ΕΦΗΜΕΡΙΔΟΣ ΤΗΣ ΚΥΒΕΡΝΗΣΕΩΣ

- Μέχρι 8 σελίδες 150 δρχ.
- Από 9 μέχρι 16 σελίδες 300 δρχ.
- Από 16 σελίδες και άνω προσαύξηση 100 δρχ. ανά 8σέλιδο ή μέρος αυτού

ΕΤΗΣΙΕΣ ΣΥΝΔΡΟΜΕΣ Φ.Ε.Κ.

Τεύχος	Κ.Α.Ε. Προϋπολογισμού 2531	Κ.Α.Ε. εσόδου υπέρ ΤΑΠΕΤ 3512
Α' (Νόμοι, Π.Δ., Συμβάσεις κ.λπ.)	50.000 δρχ.	2.500 δρχ.
Β' (Υπουργικές αποφάσεις κ.λπ.)	50.000 »	2.500 »
Γ' (Διορισμοί, απολύσεις κ.λπ. Δημ. Υπαλλήλων)	10.000 »	500 »
Δ' (Απαλλοτριώσεις, πολεοδομία κ.λπ.)	50.000 »	2.500 »
Αναπτυξιακών Πράξεων (Τ.Α.Π.Σ.)	25.000 »	1.250 »
Ν.Π.Δ.Δ. (Διορισμοί κ.λπ. προσωπικού Ν.Π.Δ.Δ.)	10.000 »	500 »
Παράρτημα (Πίνακες επιτυχόντων διαγωνισμών)	5.000 »	250 »
Δελτίο Βιομηχανικής Ιδιοκτησίας (Δ.Ε.Β.Ι.)	10.000 »	500 »
Ανωτάτου Ειδικού Δικαστηρίου (Α.Ε.Δ.)	3.000 »	150 »
Ανωνύμων Εταιρειών & Ε.Π.Ε.	250.000 »	12.500 »
Προκηρύξεων Α.Σ.Ε.Π.	10.000 »	500 »
ΓΙΑ ΟΛΑ ΤΑ ΤΕΥΧΗ ΕΚΤΟΣ Α.Ε. & Ε.Π.Ε.	200.000 »	10.000 »

* Οι συνδρομές του εσωτερικού προπληρώνονται στα Δημόσια Ταμεία που δίδουν αποδεικτικό είσπραξης (διπλότυπο) το οποίο με τη φροντίδα του ενδιαφερομένου πρέπει να στέλνεται στην Υπηρεσία του Εθνικού Τυπογραφείου.
* Οι συνδρομές του εξωτερικού επιβαρύνονται πέρα των παραπάνω αναφερομένων ποσών με τα ταχυδρομικά τέλη και μπορεί να στέλνονται με επιταγή και σε ανάλογο συνάλλαγμα στο Διευθυντή Οικονομικού του Εθνικού Τυπογραφείου.
* Η πληρωμή του ποσοστού του ΤΑΠΕΤ που αντιστοιχεί σε συνδρομές, εισπράττεται στην Αθήνα από το Ταμείο του ΤΑΠΕΤ (Σολωμού 51 - Αθήνα) και στις άλλες πόλεις από τα Δημόσια Ταμεία.
* Οι συνδρομητές του εξωτερικού μπορούν να στέλνουν το ποσό του ΤΑΠΕΤ μαζί με το ποσό της συνδρομής.
* Οι Νομαρχιακές Αυτοδιοικήσεις, οι Δήμοι, οι Κοινότητες ως και οι επιχειρήσεις αυτών πληρώνουν το μισό χρηματικό ποσό της συνδρομής και ολόκληρο το ποσό υπέρ του ΤΑΠΕΤ.
* Η συνδρομή ισχύει για ένα χρόνο, που αρχίζει την 1η Ιανουαρίου και λήγει την 31η Δεκεμβρίου του ίδιου χρόνου. Δεν εγγράφονται συνδρομητές για μικρότερο χρονικό διάστημα.
* Η εγγραφή ή ανανέωση της συνδρομής πραγματοποιείται το αργότερο μέχρι τον Μάρτιο κάθε έτους.
* Αντίγραφα διπλοτύπων, ταχυδρομικές επιταγές και χρηματικά γραμμάτια δεν γίνονται δεκτά.

Οι υπηρεσίες του κοινού λειτουργούν καθημερινά από 08.00 έως 13.00

ΑΠΟ ΤΟ ΕΘΝΙΚΟ ΤΥΠΟΓΡΑΦΕΙΟ